



Универсальная спортивная площадка
волейбол, баскетбол, минифутбол, теннис)

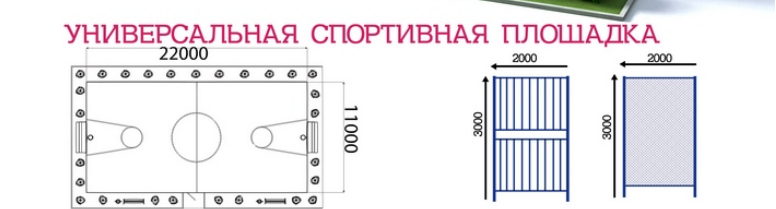

Спортивная площадка с уличными тренажерами
(крытая)

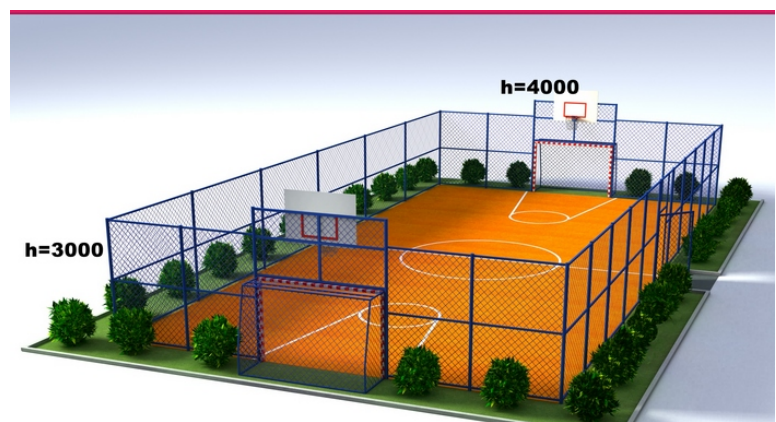

Детская игровая площадка





Велосипедная дорожка



Пруд



Сцена ракушка

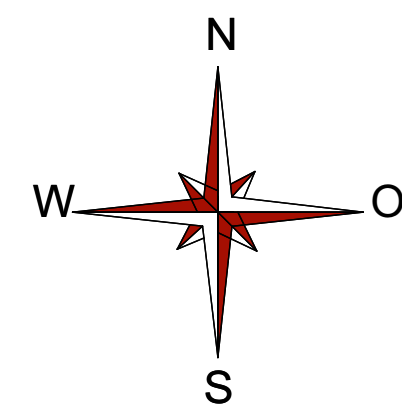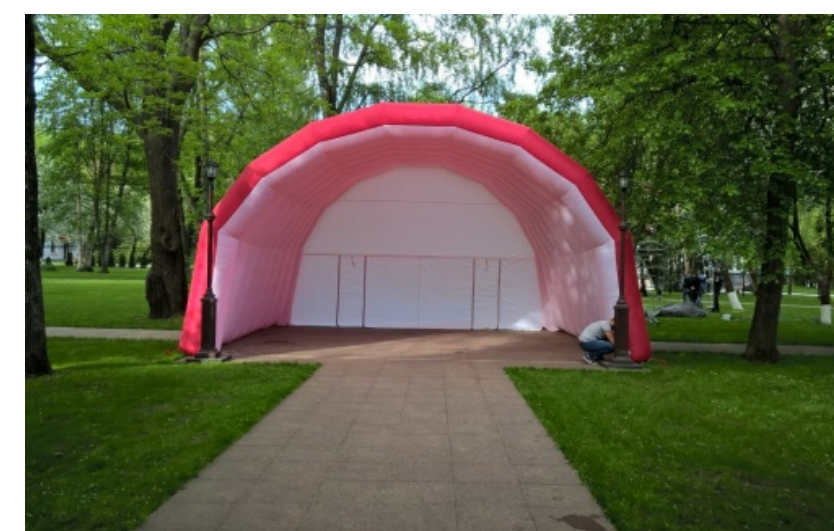

ДИЗАЙН ПРОЕКТ БЛАГОУСТРОЙСТВА ОБЩЕСТВЕННОЙ ТЕРРИТОРИИ ПО ул. ШКОЛЬНОЙ



Работы предполагаемые к выполнению:

- Расчистка пруда (площадь 1400 кв.м);
- Устройство пешеходных дорожек (767 кв.м);
- Устройство велосипедных дорожек;
- Установка скамеек 22 шт;
- Установка урны 22 шт ;
- Установка опоры освещения 21 шт;
- Устройство универсальной спортивной площадки 12.5 x 25.0 м;
- Устройство спортивной площадки с тренажерами 12.5 x 25.0 м;
- Устройство площадки для установки надувной сцены ракушки 6.0 x 10.0 м;
- Установка детской игровой площадки 9.0 x 16.0 м;

-Озеленение территории
(посадка декоративного
кустарника, деревьев);

Условные обозначения

| | |
|--|--------------------------------|
| | Граница земельного участка |
| | Существующие здания |
| | Асфальтовое покрытие |
| | Детская площадка |
| | Озеленение (газон) |
| | Зеленые насаждения (деревья) |
| | Пешеходная дорожка (мощение) |
| | Зеленые насаждения (кустарник) |
| | Элементы освещения |
| | Велосипедная дорожка |
| | Лавочка с урной |
| | Территория благоустройства |

Экспликация объектов

| | |
|---|--|
| 1 | ФОК |
| 2 | ФАП |
| 3 | Административное здание ОАО "Суздальские зори" |
| 4 | Котельная |

Экспликация элементов благоустройства

| | |
|----|---|
| 5 | Сцена |
| 6 | Спортивная площадка |
| 7 | Универсальная спортивная площадка волейбол, баскетбол, минифутбол, теннис) |
| 8 | Детская игровая площадка |
| 9 | Пруд |
| 10 | Велосипедная дорожка |

СОГЛАСОВАНО:

(Ф.И.О., подпись уполномоченного)

| | | | | |
|---------------------------|--|--------|------|--------|
| архитектор Кириллова Г.А. | с. ПАВЛОВСКОЕ, ул. ШКОЛЬНАЯ ОБЩЕСТВЕННАЯ ТЕРРИТОРИЯ | Стадия | Лист | Листов |
| Директор Мигаль Н.В. | ДИЗАЙН ПРОЕКТ БЛАГОУСТРОЙСТВА ОБЩЕСТВЕННОЙ ТЕРРИТОРИИ | | | |
| Гл. спец. | схема благоустройства | | | |
| Рук. гр. | М 1:500 | | | |
| Проверил | | | | |
| Проектировал | | | | |
| Н. контр. | | | | |